

PROGNOZA ODDZIAŁYWANIA NA ŚRODOWISKO


USTALEŃ ZMIANY MIEJSCOWEGO PLANU ZAGOSPODAROWANIA PRZESTRZENNEGO

GMINY GŁUSK

Abramowice Prywatne

Załącznik nr 1


Skala 1:1000
1cm-10m

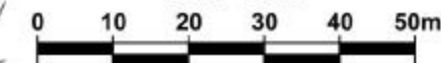

OZNACZENIA:

- granice obszaru objętego zmianą planu (oznaczenie informacyjne)
- linie rozgraniczające tereny o różnym przeznaczeniu i różnych zasadach zagospodarowania (oznaczenie informacyjne)
- nieprzekraczalne linie zabudowy (oznaczenie informacyjne)
- tereny zabudowy mieszkaniowej jednorodzinnej oraz zabudowy usługowej (przekształcenie podłoża, ubytek terenów otwartych, emisja zanieczyszczeń do atmosfery, gleby i wód)
- oznaczenia dróg położonych poza granicami obszaru objętego zmianą planu
- droga powiatowa (emisja gazowa, pyłowa i hałasu, zanieczyszczenie gleb w sąsiedztwie)
- droga wewnętrzna (emisja gazowa, pyłowa i hałasu, zanieczyszczenie gleb w sąsiedztwie)

**WYRYS ZE STUDYUM UWARUNKOWAŃ I KIERUNKÓW
ZAGOSPODAROWANIA PRZESTRZENNEGO GMINY GŁUSK**
Skala 1:10 000

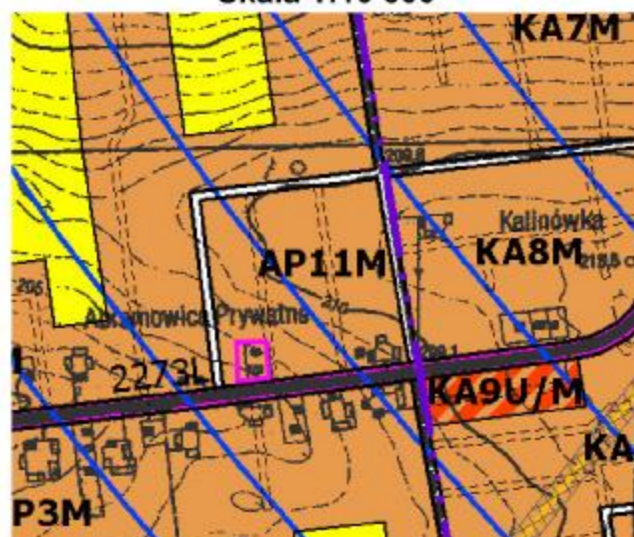

granica opracowania

