


# PROGNOZA ODDZIAŁYWANIA NA ŚRODOWISKO


Załącznik nr 1

## USTALEŃ MIEJSCOWEGO PLANU ZAGOSPODAROWANIA PRZESTRZENNEGO GMINY GŁUSK

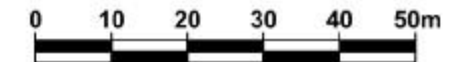



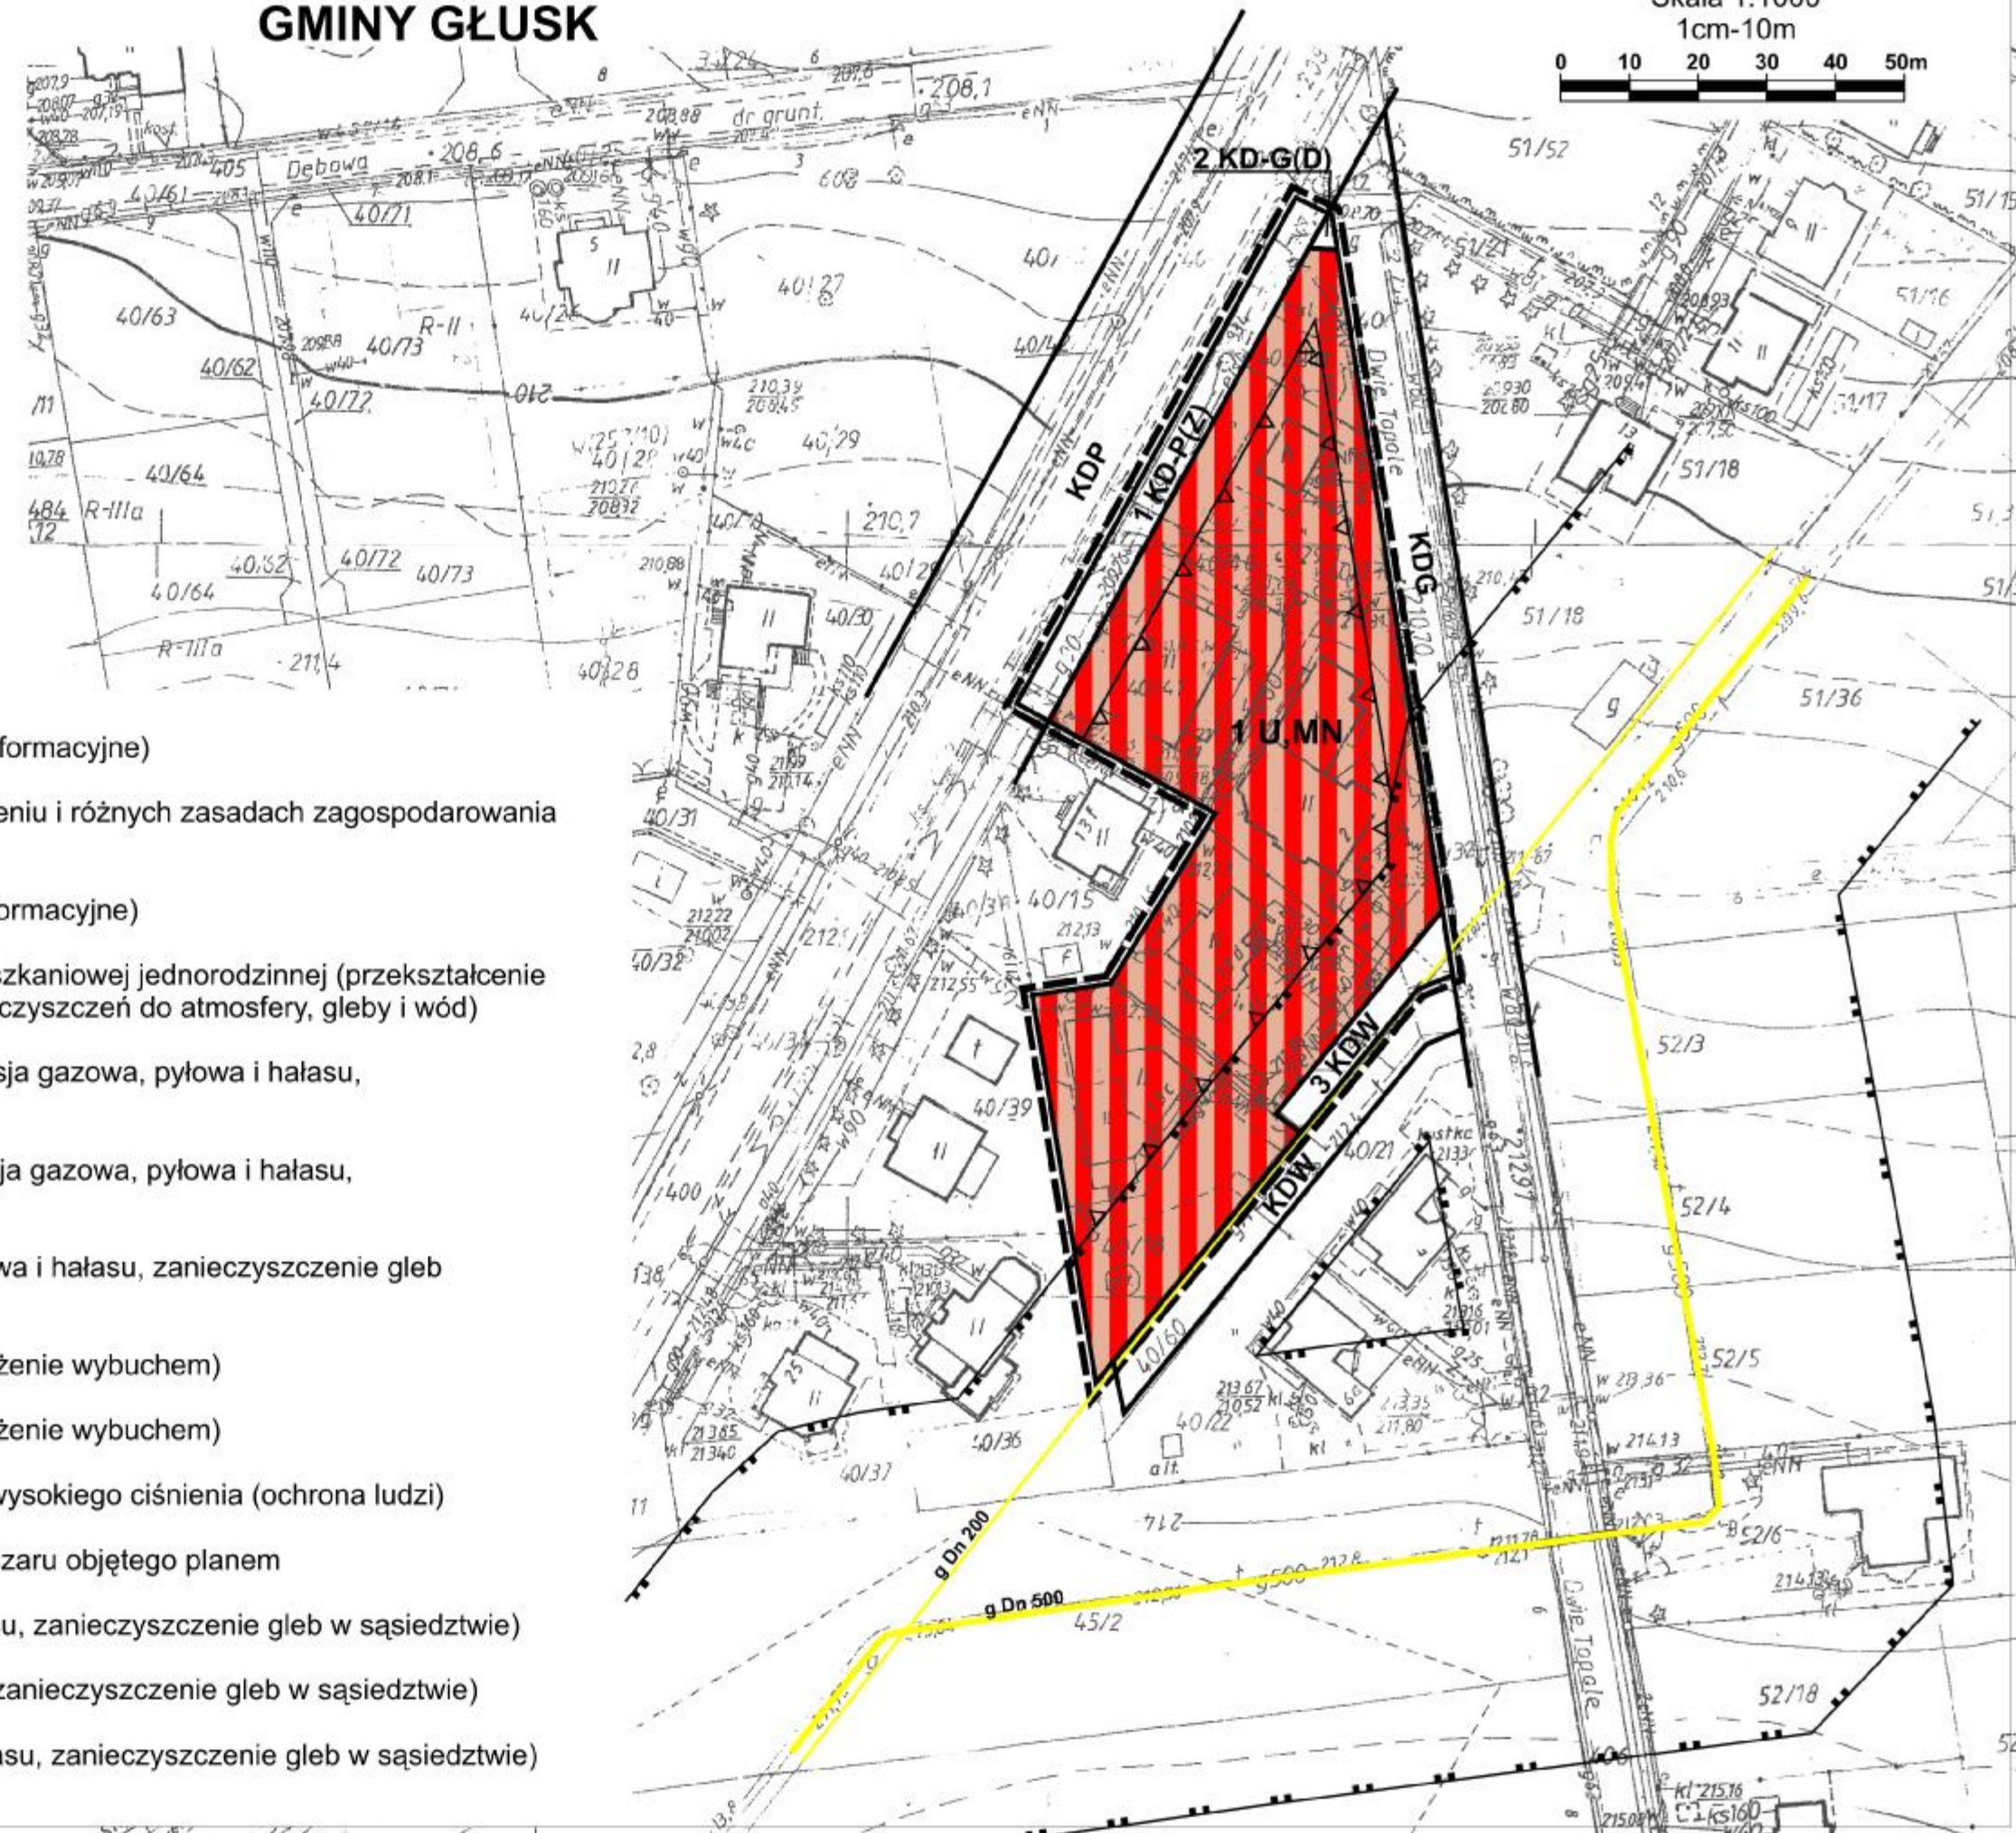


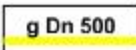
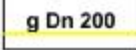




Skala 1:1000  
1cm-10m



WYRYS ZE STUDIUM UWARUNKOWAŃ  
I KIERUNKÓW ZAGOSPODAROWANIA  
PRZESTRZENNEGO GMINY GŁUSK  
Skala 1:10 000



OZNACZENIA:

-  granice obszaru objętego planem (oznaczenie informacyjne)
-  linie rozgraniczające tereny o różnym przeznaczeniu i różnych zasadach zagospodarowania (oznaczenie informacyjne)
-  nieprzekraczalne linie zabudowy (oznaczenie informacyjne)
-  **U, MN** tereny zabudowy usługowej oraz zabudowy mieszkaniowej jednorodzinnej (przekształcenie podłoża, ubytek terenów otwartych, emisja zanieczyszczeń do atmosfery, gleby i wód)
-  **KD-P(Z)** tereny dróg powiatowych klasy Z - zbiorcza (emisja gazowa, pyłowa i hałasu, zanieczyszczenie gleb w sąsiedztwie)
-  **KD-G(D)** tereny dróg gminnych klasy D - dojazdowa (emisja gazowa, pyłowa i hałasu, zanieczyszczenie gleb w sąsiedztwie)
-  **KDW** tereny dróg wewnętrznych (emisja gazowa, pyłowa i hałasu, zanieczyszczenie gleb w sąsiedztwie)
-  **g Dn 500** sieć gazowa wysokiego ciśnienia DN 500 (zagrożenie wybuchem)
-  **g Dn 200** sieć gazowa wysokiego ciśnienia DN 200 (zagrożenie wybuchem)
-  granica strefy kontrolowanej od sieci gazowych wysokiego ciśnienia (ochrona ludzi)
- oznaczenia dróg położonych poza granicami obszaru objętego planem
-  **KDP** droga powiatowa (emisja gazowa, pyłowa i hałasu, zanieczyszczenie gleb w sąsiedztwie)
-  **KDG** droga gminna (emisja gazowa, pyłowa i hałasu, zanieczyszczenie gleb w sąsiedztwie)
-  **KDW** droga wewnętrzna (emisja gazowa, pyłowa i hałasu, zanieczyszczenie gleb w sąsiedztwie)